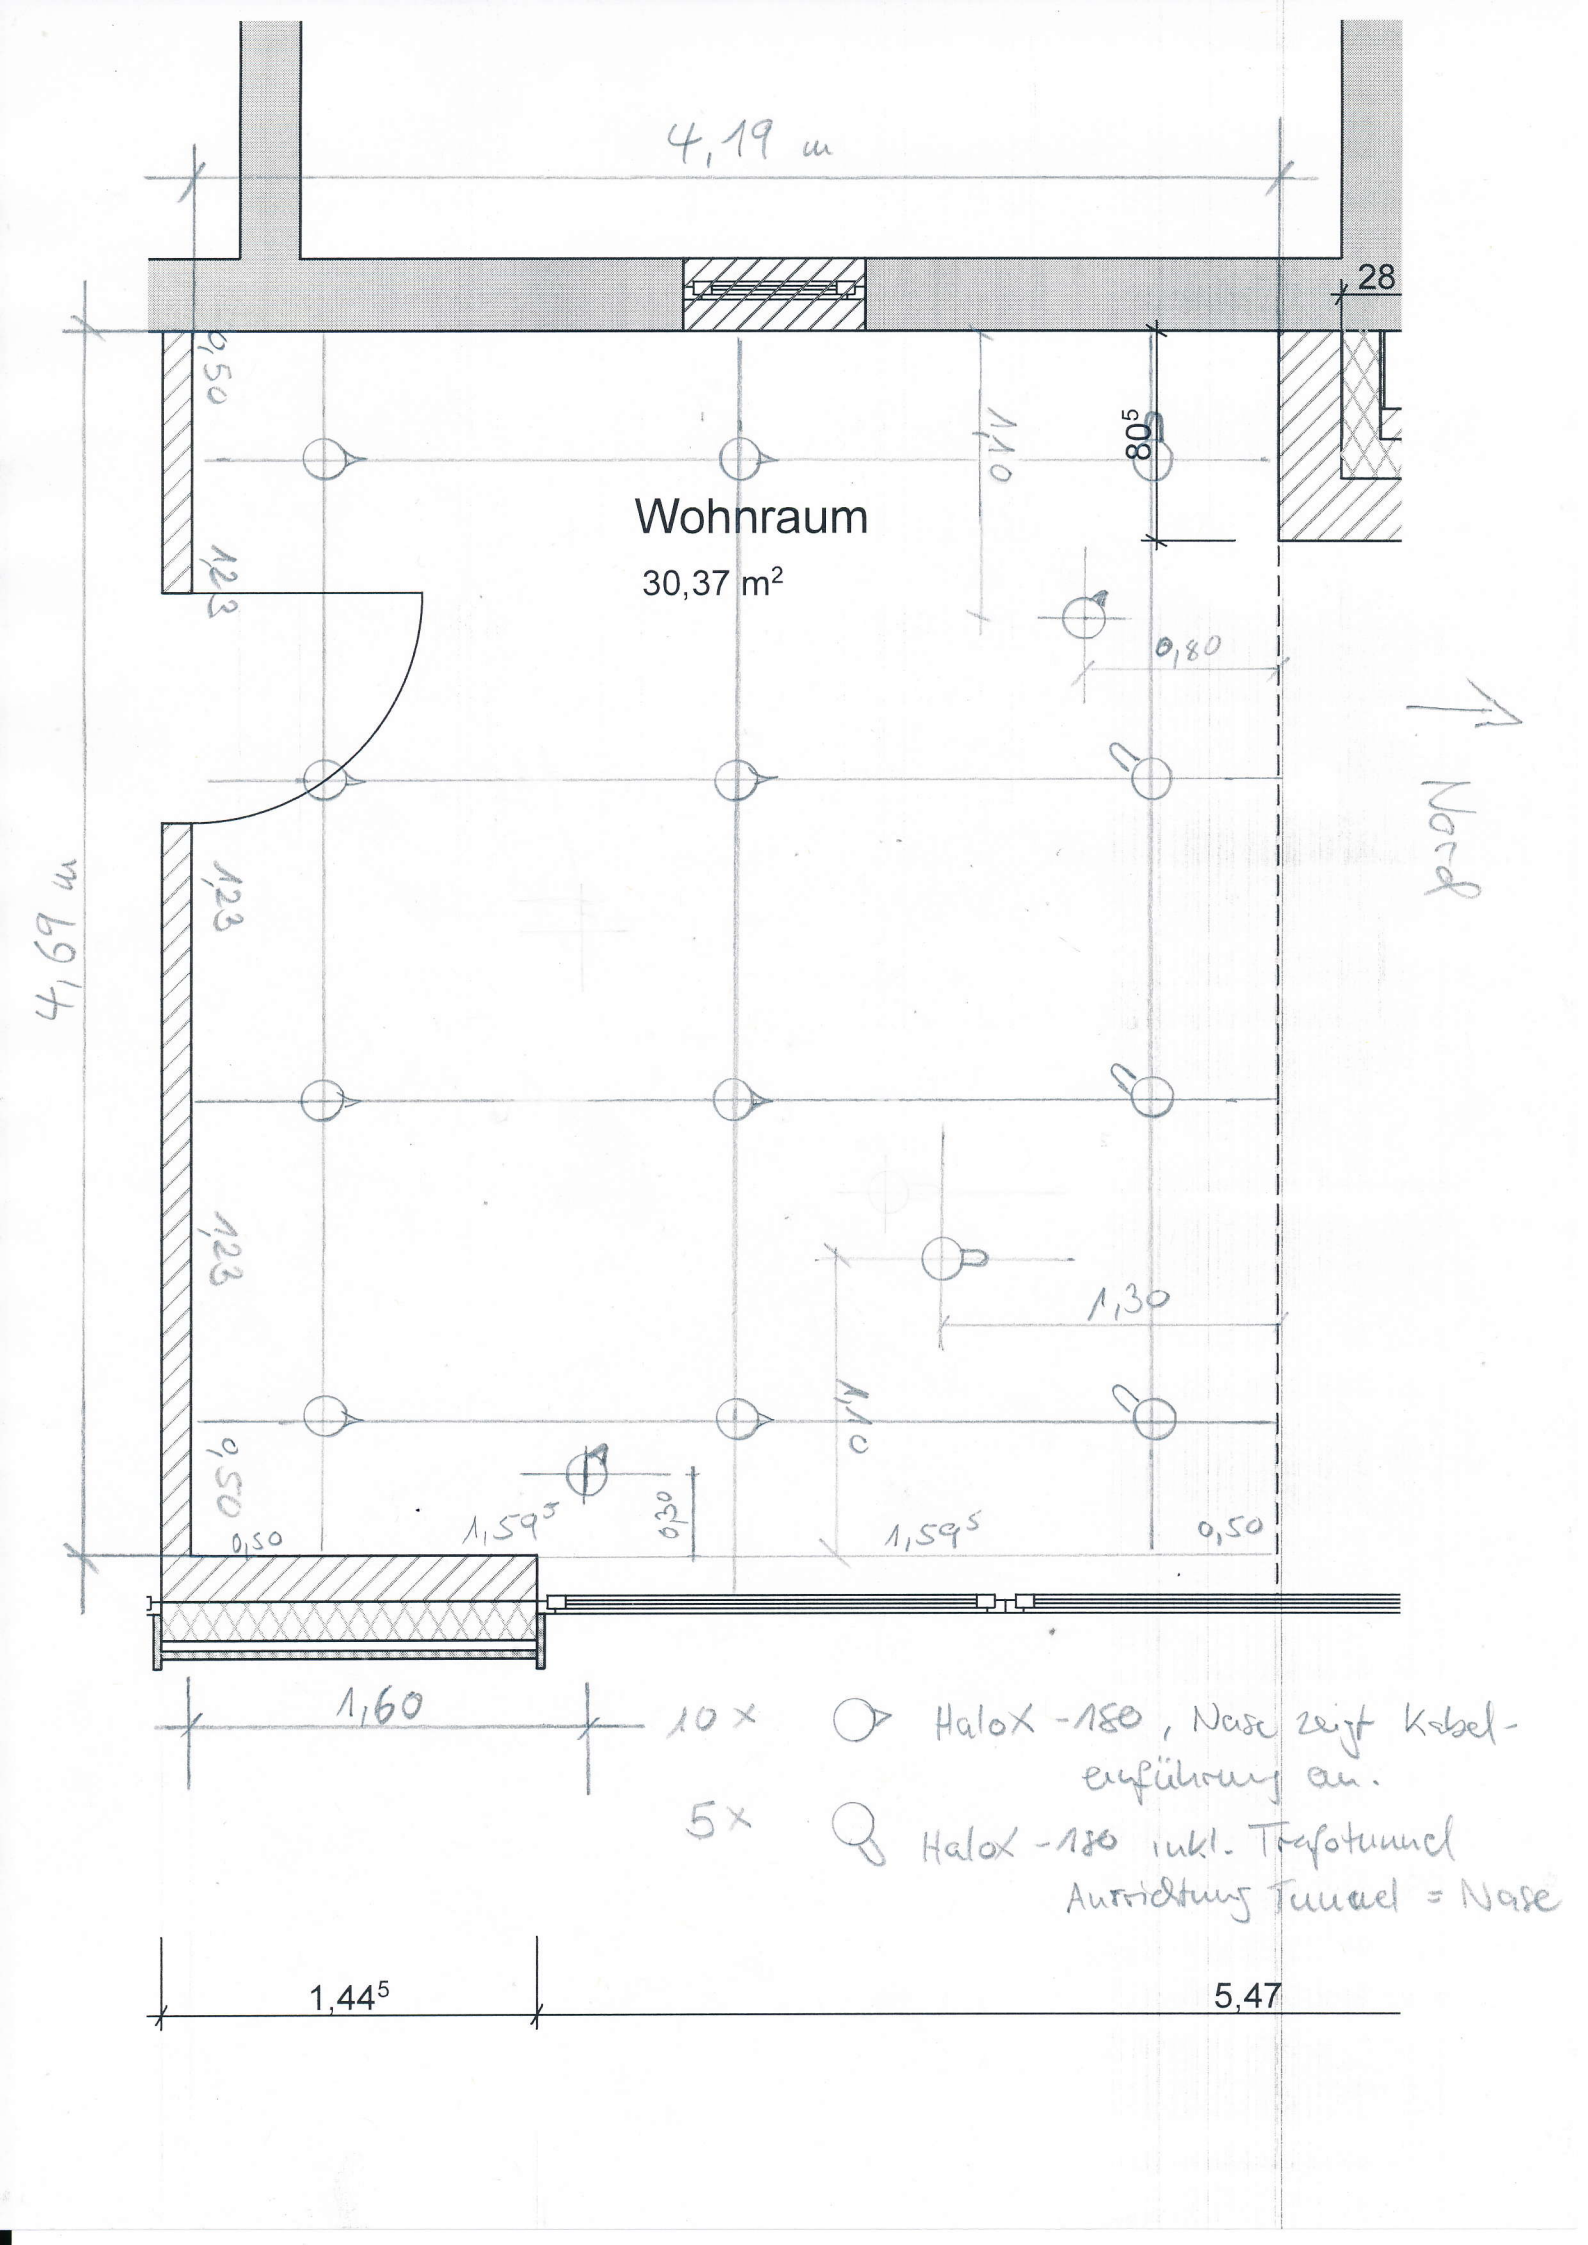
4,19 m
28
0,50
1,10
80⁵
Wohnraum
30,37 m²
123
0,80
Nord
4,69 m
123
123
1,30
1,10
0,50
0,50
1,59⁵
0,30
1,59⁵
0,50
1,60
10 x
HaloX -180, Nase zeigt Kabel-einführung an.
5x
HaloX -180 inkl. Trafotunnel
Ausrichtung Tunnel = Nase
1,44⁵
5,47

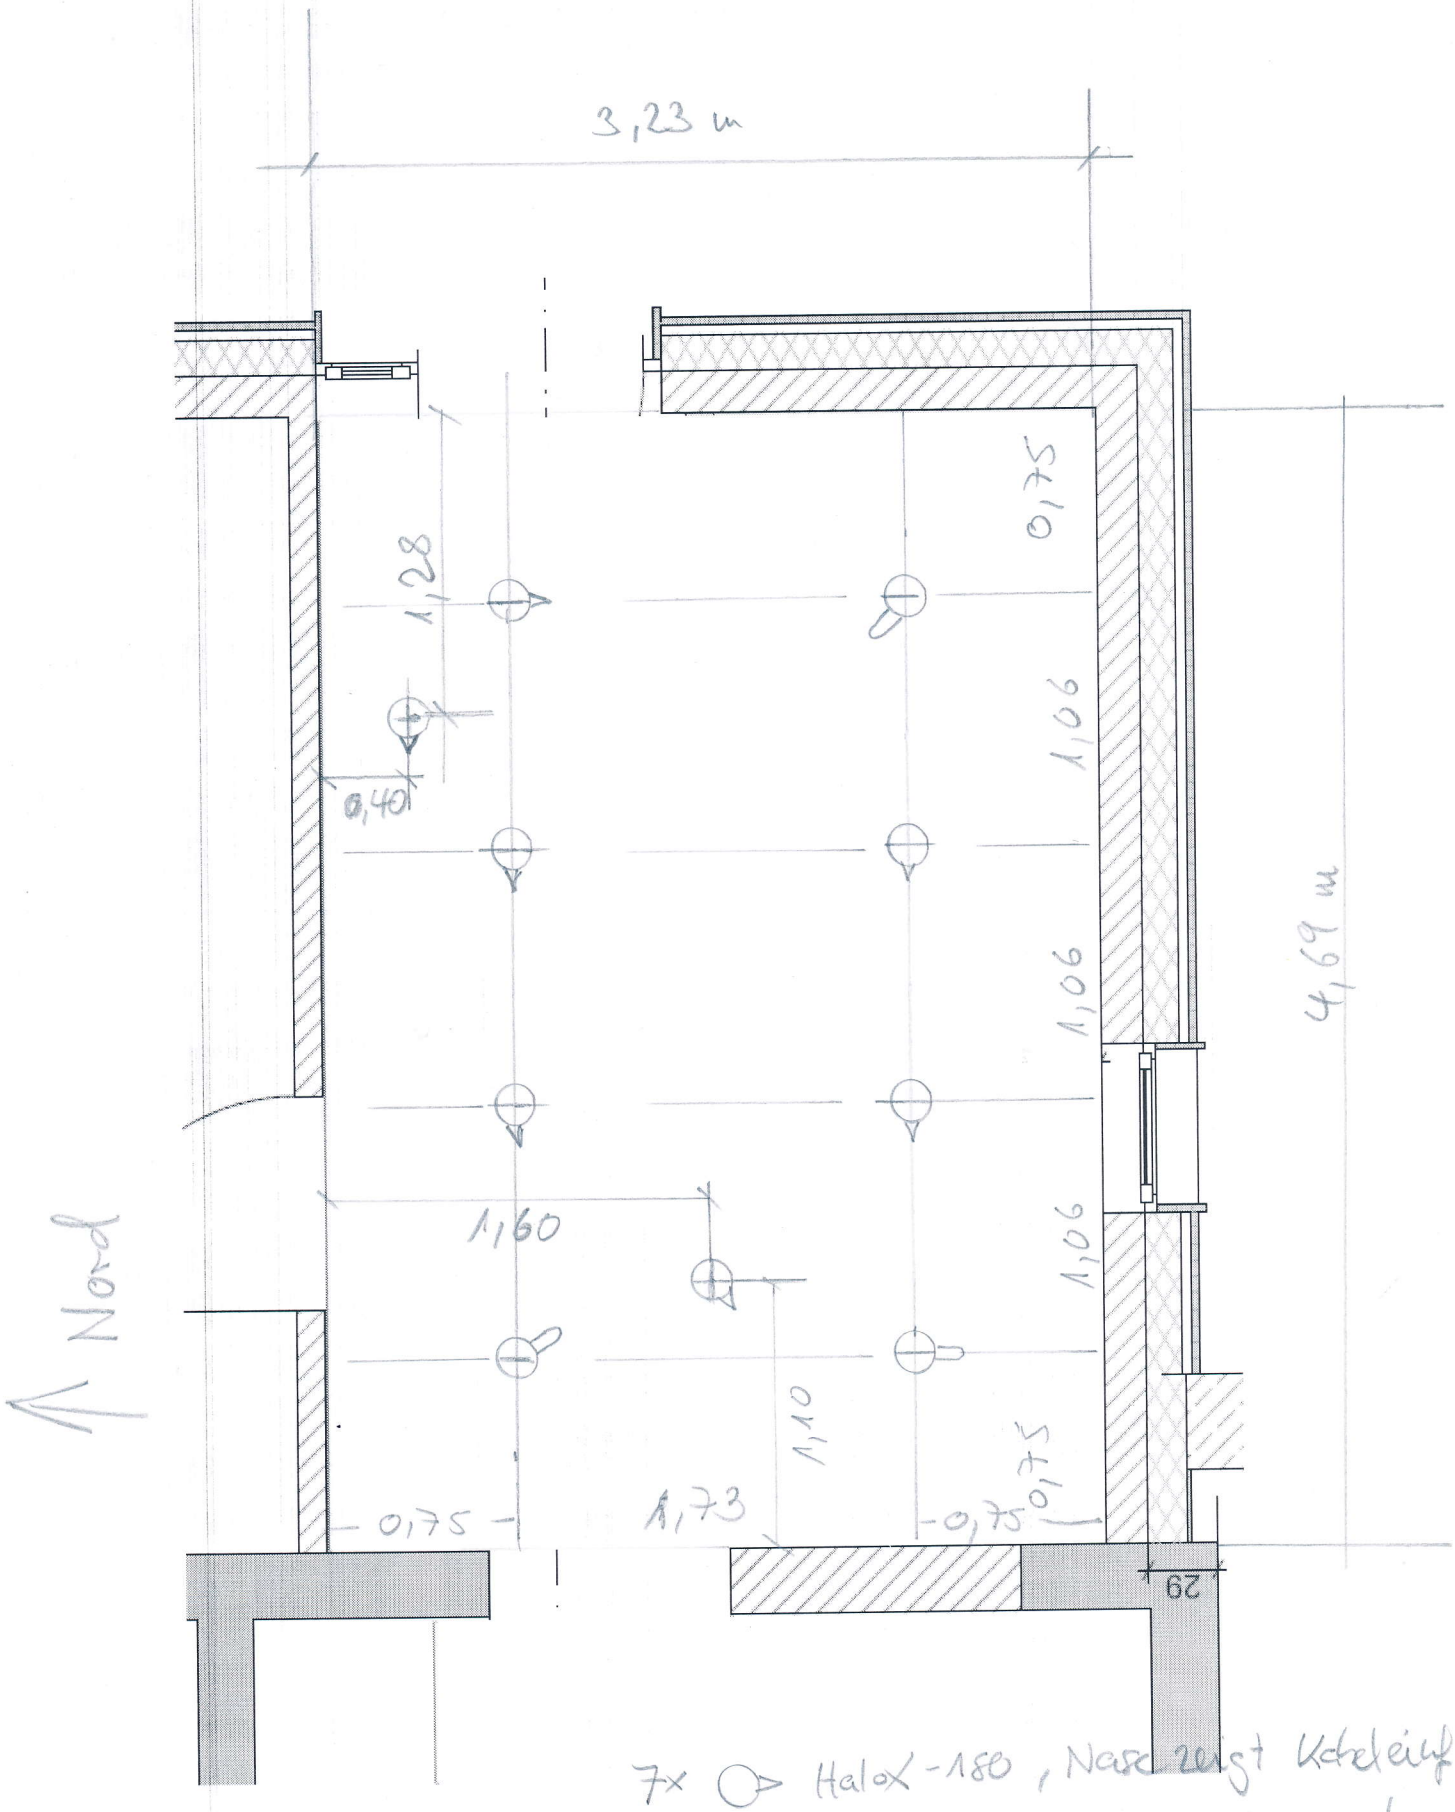

7× ○ Halox-180, Nase zeigt Kabeleinf.

3× ○ Halox-180 mit Trafotunnel
Ausrichtung Tunnel = Nase